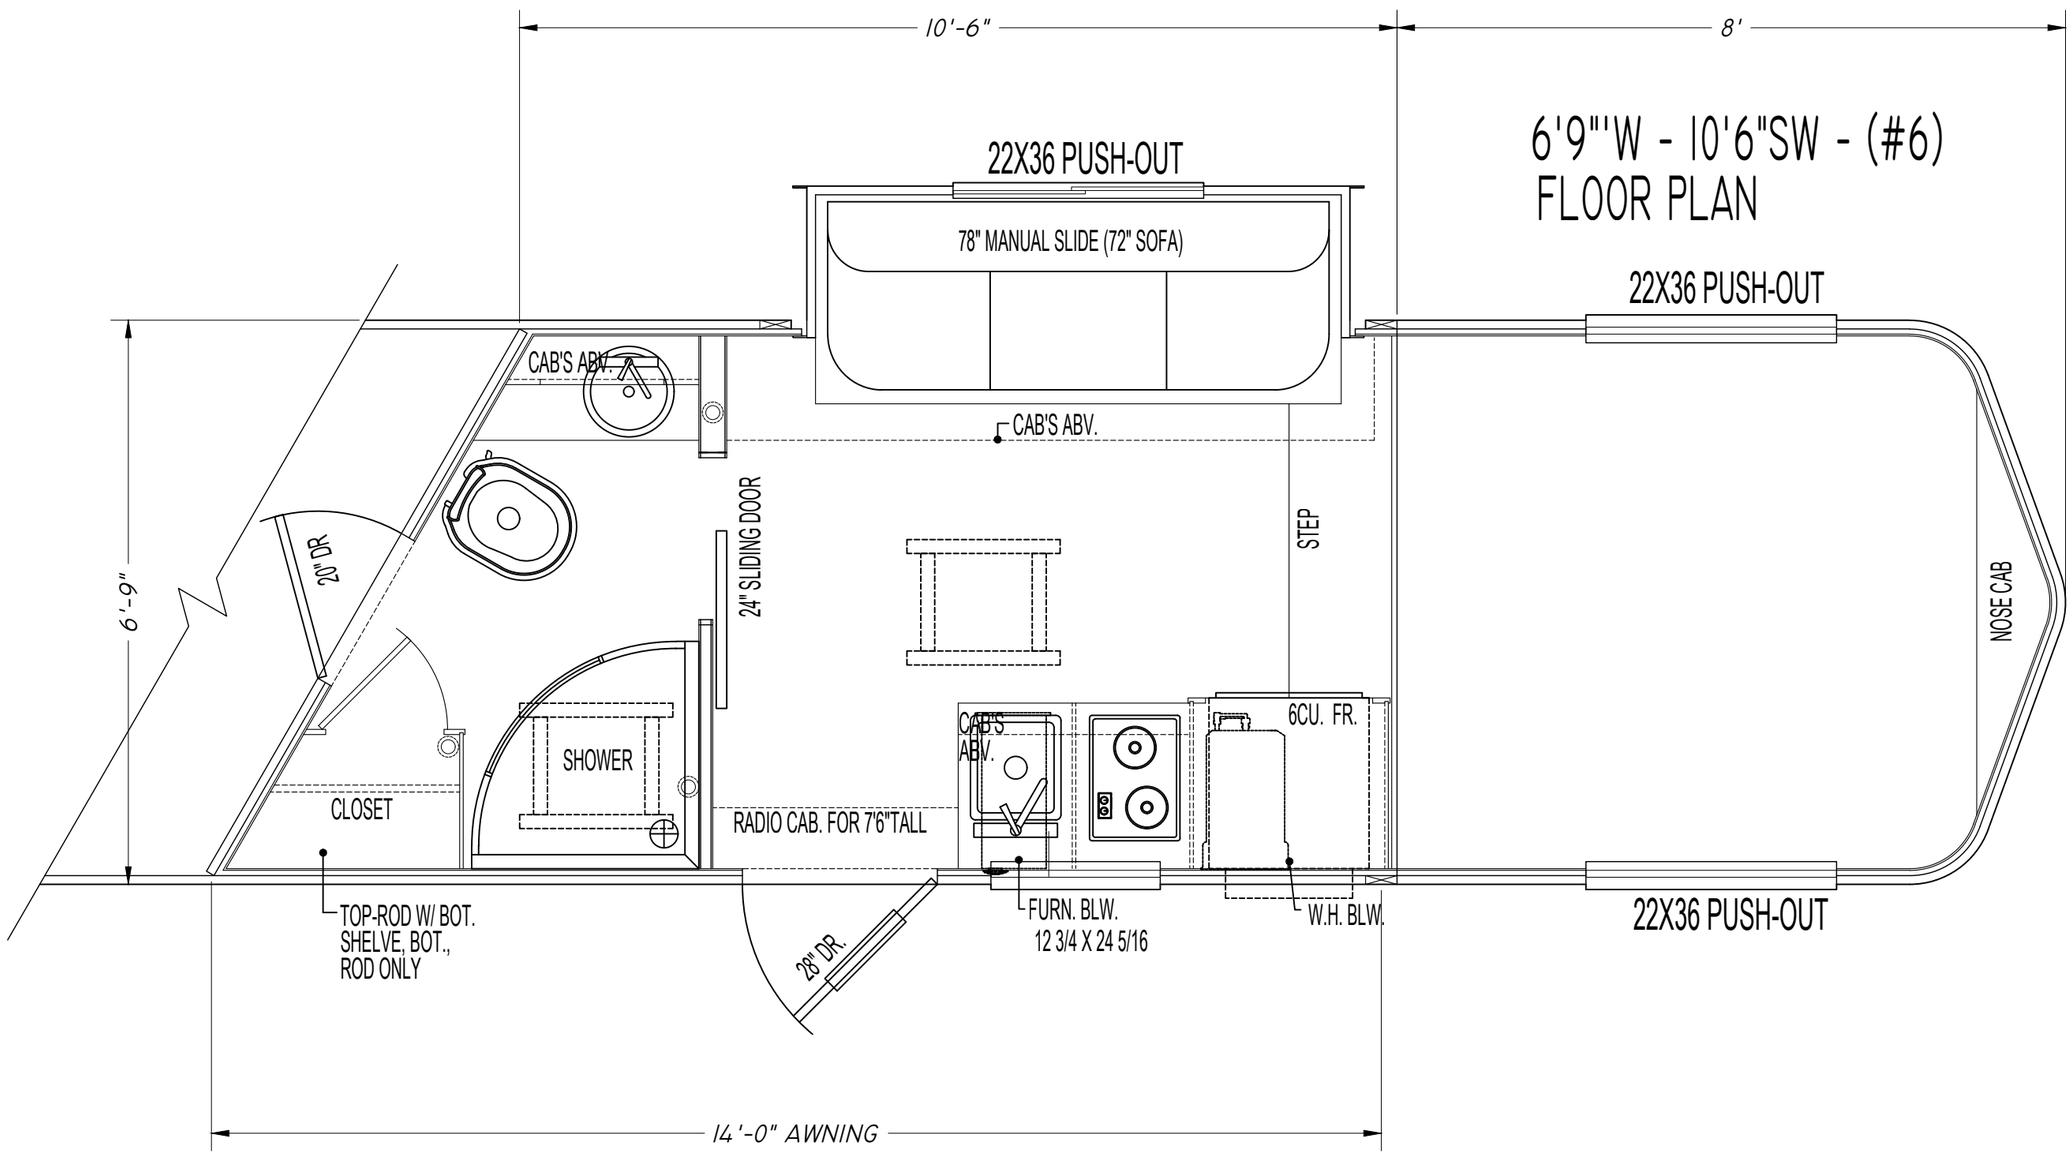6'9"'W - 10'6"SW - (#6) FLOOR PLAN